


JALUR EVAKUASI
DAN KETERSEDIAAN ALAT PEMADAM API RINGAN (APAR)
AREA PERKANTORAN PPN PENGAMBENGAN

LANTAI 1

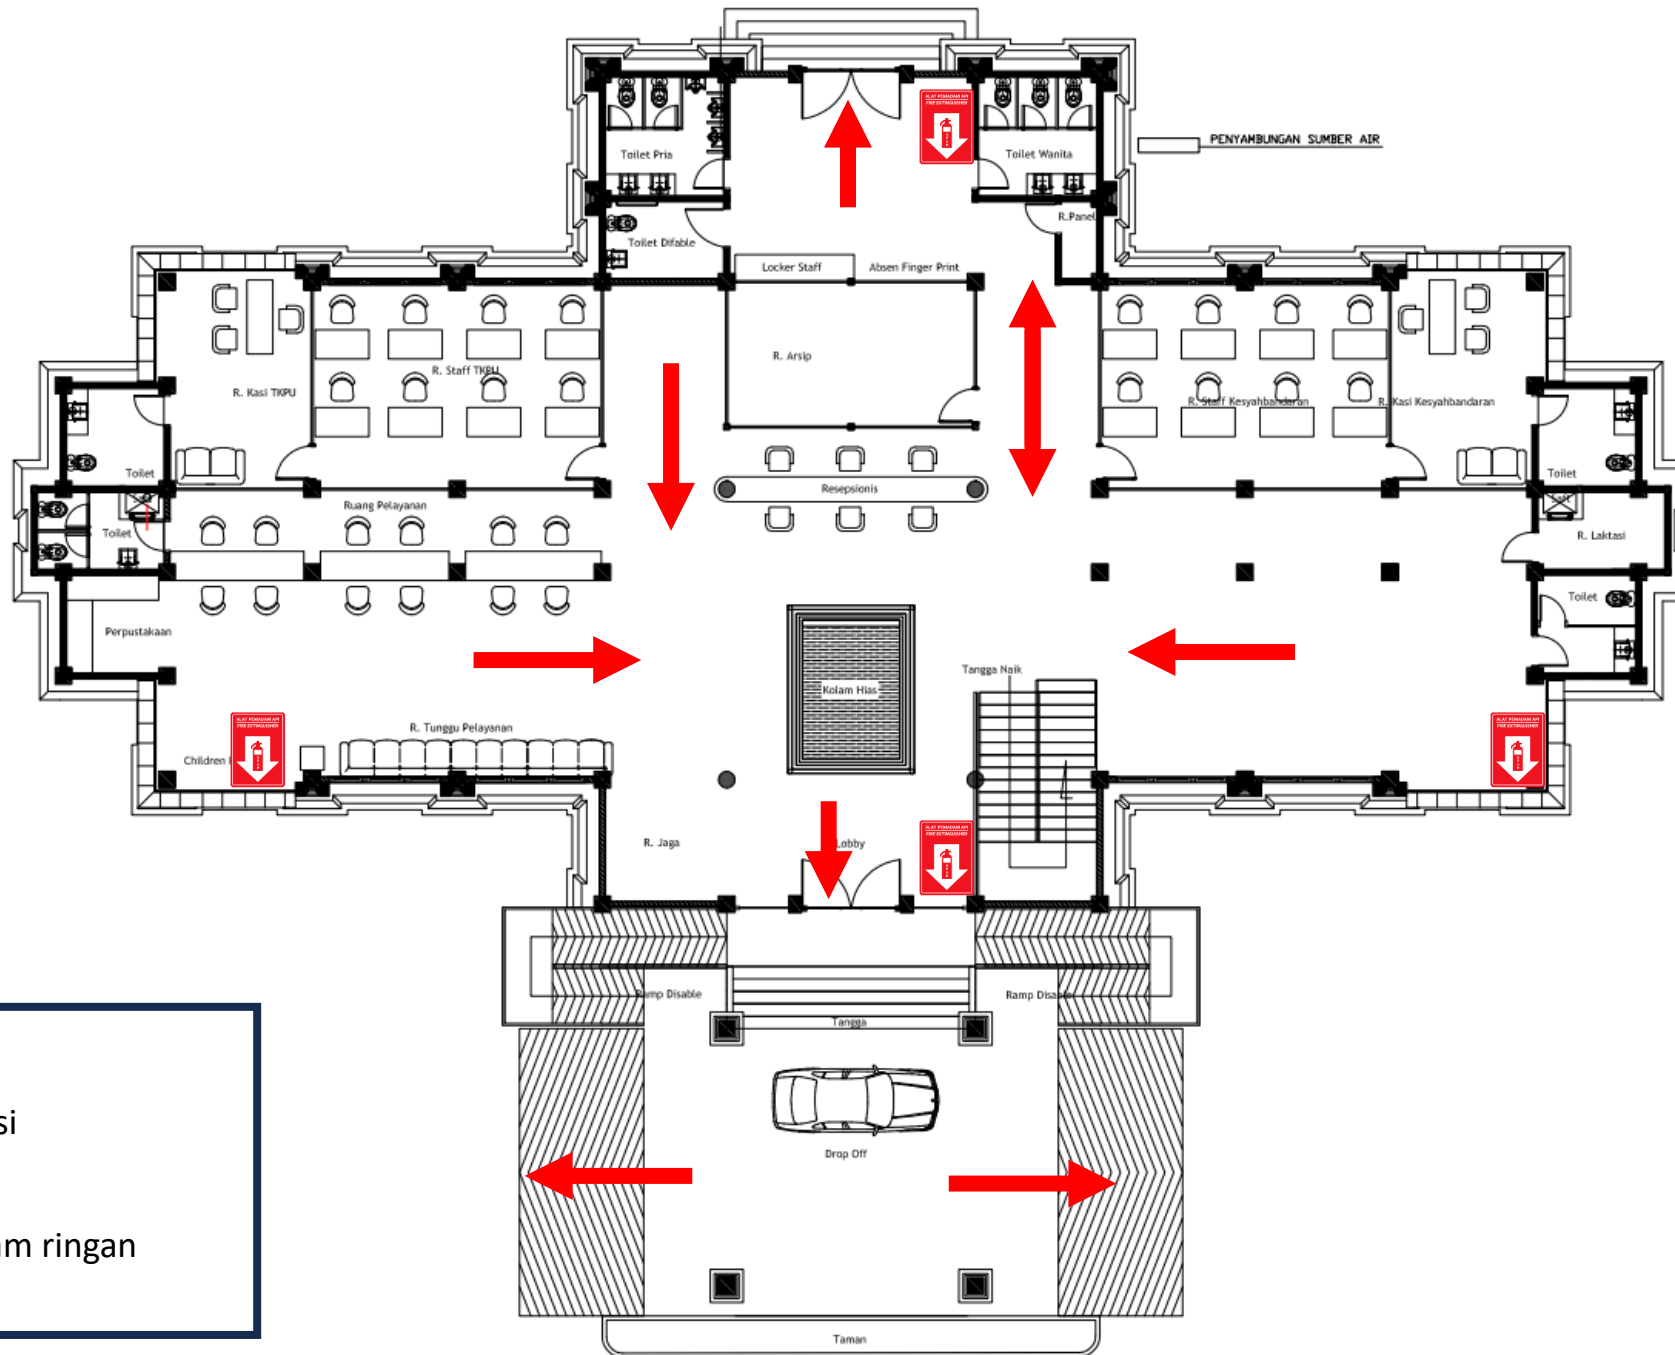

Keterangan:




: jalur Evakuasi



: Alat Pemadam ringan

LANTAI 2

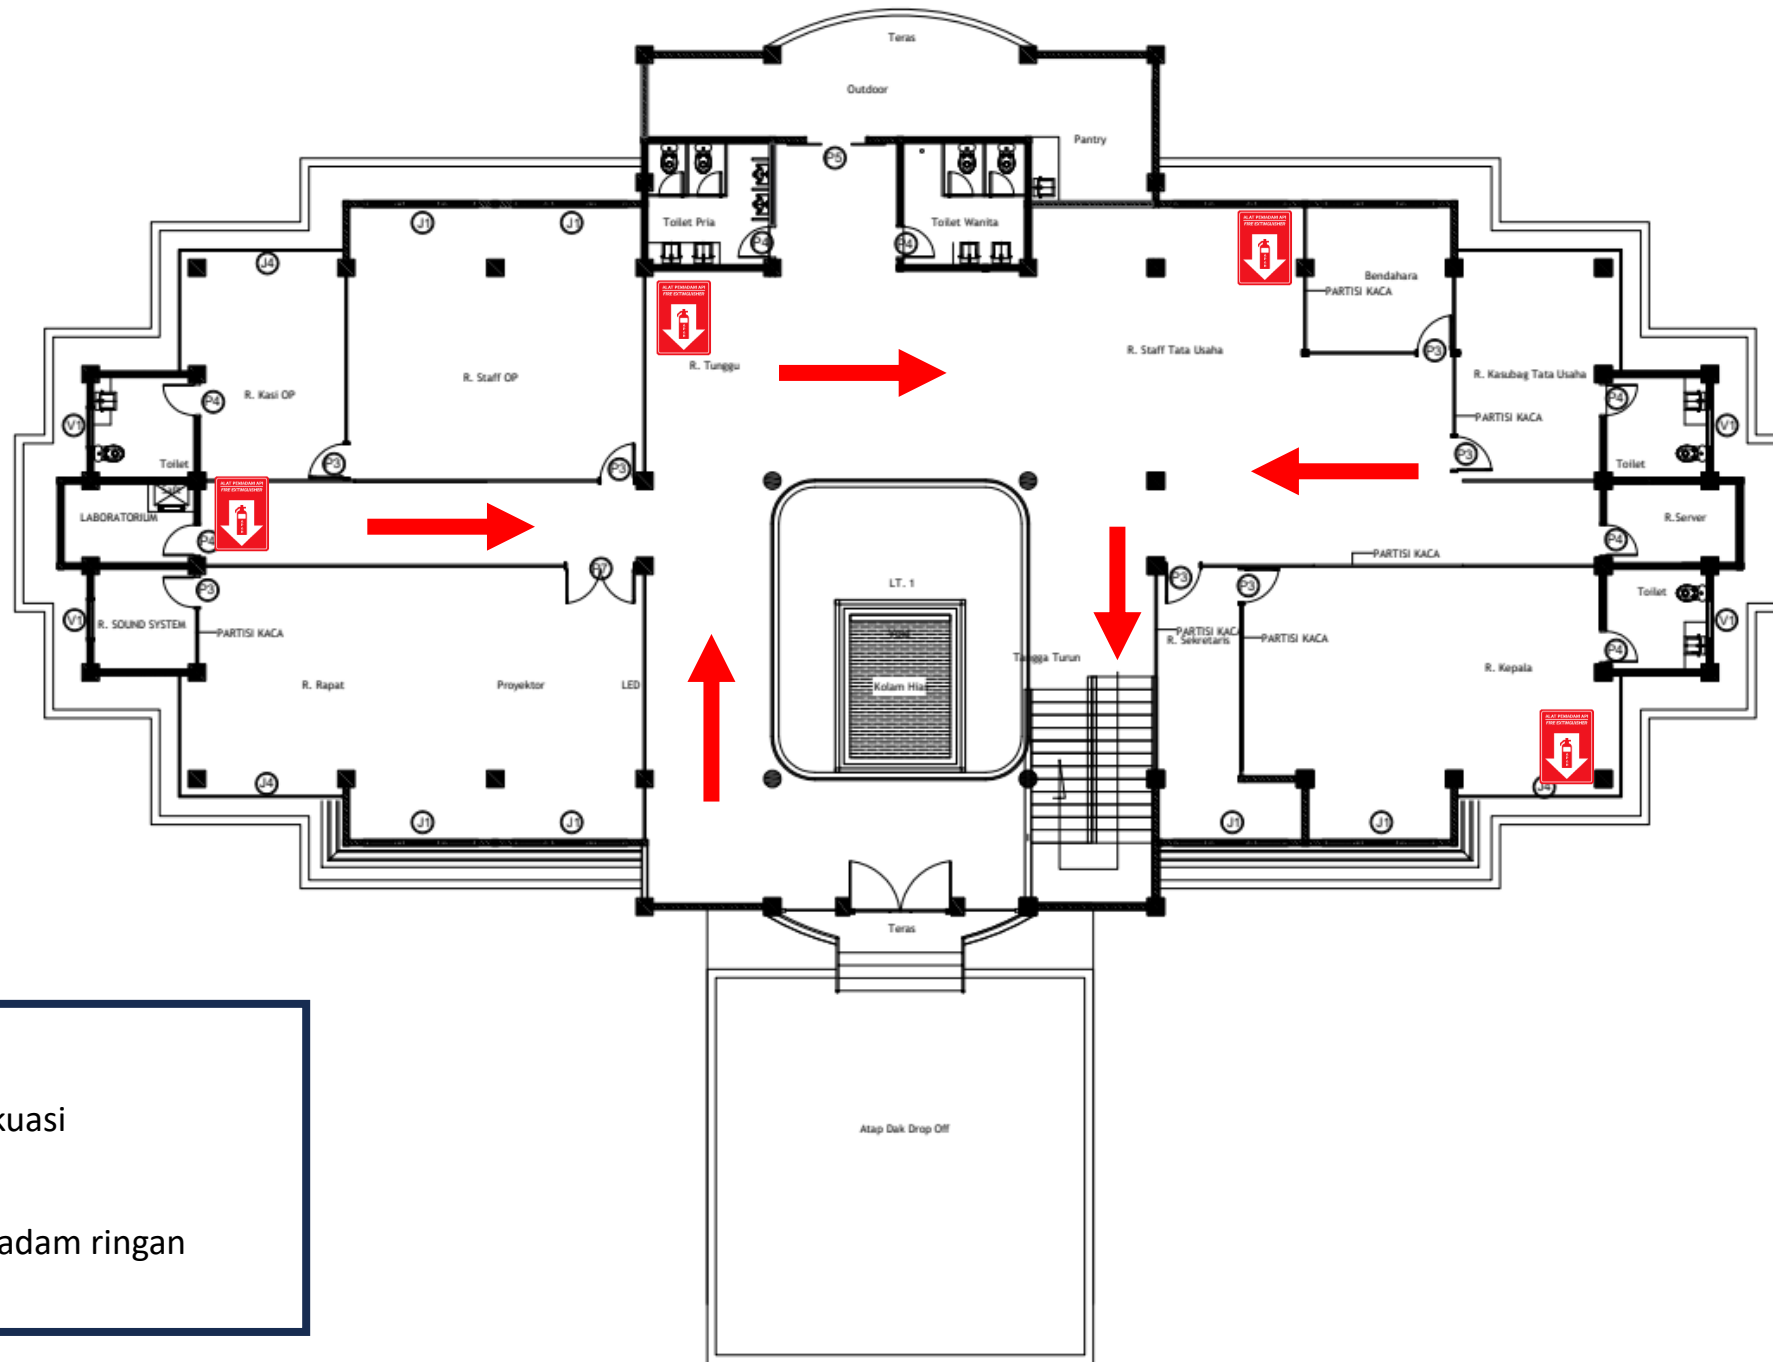

Keterangan:



: jalur Evakuasi



: Alat Pemadam ringan